

ΕΦΗΜΕΡΙΔΑ ΤΗΣ ΚΥΒΕΡΝΗΣΕΩΣ

ΤΗΣ ΕΛΛΗΝΙΚΗΣ ΔΗΜΟΚΡΑΤΙΑΣ

19 Δεκεμβρίου 2017 | ΤΕΥΧΟΣ ΤΕΤΑΡΤΟ | Αρ. Φύλλου **403**

ΑΠΟΦΑΣΕΙΣ

Αριθμ. 265035

Επανακαθορισμός των ορίων αιγιαλού-παραλίας στη θέση «ΦΑΝΑΡΙ» Δ.Κ. Μύτικα Δ.Ε Αλυζίας Δ. Ξηρομέρου Ν. Αιτωλ/νίας.

Ο ΣΥΝΤΟΝΙΣΤΗΣ ΑΠΟΚΕΝΤΡΩΜΕΝΗΣ ΔΙΟΙΚΗΣΗΣ ΠΕΛΟΠΟΝΝΗΣΟΥ, ΔΥΤΙΚΗΣ ΕΛΛΑΔΑΣ ΚΑΙ ΙΟΝΙΟΥ

Έχοντας υπόψη:

1- Τις διατάξεις του ν. 2503/1997 «Διοίκηση, Οργάνωση, Στελέχωση της Περιφέρειας, ρύθμιση θεμάτων για την Τοπική Αυτοδιοίκηση και άλλες διατάξεις» (Α' 107), ως ισχύει.

2- Το άρθρο 9 του ν.2690/1999 (ΦΕΚ Α΄ 45) «Κύρωση του Κώδικα Διοικητικής Διαδικασίας και άλλες διατάξεις».

3- Την αρ. 1063349/790/Α0006/3-8-2004 απόφαση του Υπουργού Οικονομίας και Οικονομικών, σχετικά με την καταγραφή - διοικητική κωδικοποίηση των αρμοδιοτήτων σε θέματα υπηρεσιών του Υπουργείου Οικονομίας και Οικονομικών που περιέρχονται στους Γενικούς Γραμματείς Περιφερειών, κατά τις διατάξεις της παρ. 21 του άρθρου 46 του ν. 3220/2004.

4- Τις διατάξεις της παρ. 21 του άρθρου 46 του ν. 3220/2004 (Φ.Ε.Κ 15 τ.Α΄/28-1-2004) «Μέτρα αναπτυξιακής και κοινωνικής πολιτικής - αντικειμενικοποίηση του φορολογικού ελέγχου και άλλες διατάξεις».

5- Τις διατάξεις του άρθρων 6, 238, 280 και 283 παρ. 4 του ν. 3852/2010 (ΦΕΚ Α/87/7-6-2010) «Νέα Αρχιτεκτονική της Αυτοδιοίκησης και της Αποκεντρωμένης Διοίκησης-Πρόγραμμα Καλλικράτης»

6- Το π.δ. 139/2010 (ΦΕΚ Α΄ 232/27-12-2010) «Οργανισμός της Αποκεντρωμένης Διοίκησης Πελοποννήσου, Δυτικής Ελλάδος και Ιονίου»

7- Το αρ.28 του ν.4325/2015 (ΦΕΚ Α΄ 47) «Εκδημοκρατισμός της Διοίκησης- Καταπολέμηση Γραφειοκρατίας και Ηλεκτρονική Διακυβέρνηση. Αποκατάσταση αδικιών και άλλες διατάξεις»

8- Το αρ. 24 του ν.4368/2016 (ΦΕΚ Α΄ 21) «Μέτρα για την επιτάχυνση του Κυβερνητικού έργου και άλλες διατάξεις», με το οποίο προστέθηκε άρθρο 28Α στον ν.4325/2015 και ειδικότερα στην παράγραφο 5.α. αυτού που αναφέρεται ότι «Ο Συντονιστής της Αποκεντρωμένης Διοίκησης με απόφασή του, η οποία δημοσιεύεται στην Εφημερίδα της Κυβερνήσεως, δύναται να μεταβιβάζει στους προϊσταμένους των οργανικών μονάδων της ορισμένες από τις αρμοδιότητές του ή το δικαίωμα υπογραφής «με εντολή Συντονιστή της Αποκεντρωμένης Διοίκησης»

9- Το άρθρο 5 του ν.3469/2006 (ΦΕΚ Α΄131) «Εθνικό Τυπογραφείο, Εφημερίς της Κυβερνήσεως και άλλες διατάξεις».

10- Την αρ. 15870/15-5-2017 απόφαση του Υπουργού Εσωτερικών περί διορισμού του Νικόλαου Παπαθεοδώρου του Αγγελάκη ως Συντονιστή της Αποκεντρωμένης Διοίκησης Πελοποννήσου, Δυτικής Ελλάδας και Ιονίου (ΦΕΚ τ. Υ.Ο.Δ.Δ.250/26-5-2017).

11- Τις διατάξεις των άρθρων 3 και 5 του ν. 2971/2001 (ΦΕΚ 285/τ.Α΄/19-12-2001) ,οι διατάξεις του ν. 3978/2011, άρθρο 13 και ειδικότερα το άρθρο 11 του ν. 4281/2014 (ΦΕΚ: 160/Α/08-08-2014) και του άρθρου 27 του ν.4321/2015 .

12- Τις διατάξεις του π.δ. 111/2014 (ΦΕΚ 178/Α/ 29-08-2014) «Οργανισμός του Υπουργείου Οικονομικών» και ειδικότερα το άρθρο 105 σύμφωνα με το οποίο «οι Κτηματικές Υπηρεσίες καταργήθηκαν και συστάθηκαν οι Περιφερειακές Δ/νσεις Δημόσιας Περιουσίας».

13- Την από 18/8/2016 αίτηση των Μαρίας Σίσκα, Δημητρίου Σίσκα και Ανδρέα Σίσκα του Θωμά σύμφωνα με την οποία ζητούν τον επανακαθορισμό των ορίων αιγιαλού στη θέση «ΦΑΝΑΡΙ» Δ.Κ. Δ.Ε Αλυζίας Μύτικα Δ.Ξηρομέρου Ν. Αιτωλ/νίας και συγκεκριμένα την εισαγωγή δύο κορυφών αιγιαλού στην πινακίδα 1 του ήδη υπάρχοντος καθορισμού μεταξύ των κορυφών Α23 και Α24 και πιο συγκεκριμένα δυο σημείων Α και Θ με συντεταγμένες Α (233953.81, 4283924.89) και Θ (233951.25, 4283932.01) διότι η οριογραμμή αιγιαλού τέμνει την υπάρχουσα οικοδομή των, με άμεσο αποτέλεσμα αυτή να διέρχεται εντός της οικοδομικής γραμμής.

14- Την από 21/2/2017 τεχνική έκθεση της Αγρον. Τοπογράφου Μηχανικού Αργιαδίτη Ιωάννας προς το Β΄ τμήμα της Περ/κης Δ/νσης Δημόσιας Περιουσίας Πελ/σου, Δυτ. Ελλάδας και Ιονίου στη θέση «ΦΑΝΑΡΙ» Δ.Κ. Μύτικα Δ.Ε. Αλυζίας Δ. Ξηρομέρου Ν. Αιτωλ/νίας.

15- Την με αρ. πρωτ. ΕΣΩΤ. 161Β΄/28-2-2017 εισήγηση για τον επανακαθορισμό αιγιαλού-παραλίας και παλαιού αιγιαλού της Περ/κης Δ/νσης Δημόσιας Περιουσίας Πελ/

σου, Δυτ. Ελλάδας και Ιονίου στη θέση «ΦΑΝΑΡΙ» Δ.Κ. Μύτικα Δ. Ξηρομέρου Ν. Αιτωλ/νίας.

16- Την αρ. 27514/5152/30-4-2012 απόφαση του Γενικού Γραμματέα Α.Δ.Π.Δ.Ε και Ι (ΦΕΚ 296/Δ΄/15-5-2012) ως και το από Φεβρουάριο του 2010 τοπογραφικό διάγραμμα (πινακίδα 1) σε κλίμακα 1:500 του Τοπογράφου Μηχανικού Δημητρίου Κίσσα που συνοδεύει την ανωτέρω απόφαση.

17- Το με αρ. πρωτ. Β΄/Φ.420/222/19-10-2017 έγγραφο της Περ/κης Δ/νσης Δημόσιας Περιουσίας Πελ/σου, Δυτ. Ελλάδας και Ιονίου-Αυτοτελές Γραφείο Αιτωλ/νίας προς την Αποκεντρωμένη Διοίκηση Πελ/σου, Δυτ. Ελλάδας και Ιονίου - Δ/νση Οικονομικού τμήμα Δημ.Περιουσίας για την έκδοση της απόφασης.

18- Το γεγονός ότι με τον με τον εν λόγο καθορισμό δεν προκαλείται δαπάνη σε βάρος του κρατικού προϋπολογισμού.

19- Τα στοιχεία του φακέλου, αποφασίζουμε:

Διορθώνουμε τον πίνακα συντεταγμένων στο από Φεβρουάριο του 2010 τοπογραφικό διάγραμμα του Τοπογράφου Μηχανικού Δημητρίου Κίσσα σε κλίμακα 1:500 (Πινακίδα 1) και αναγράφουμε δύο κορυφές ακόμη τις Α και Θ μεταξύ των κορυφών Α23 και Α24 ούτως ώστε να μην θίγεται η οικοδομική γραμμή στα σημεία αυτά και καθορίζουμε τις συντεταγμένες των κορυφών Α και Θ οι οποίες εξαρτώνται απευθείας από το κρατικό τριγωνομετρικό δίκτυο με συντεταγμένες ΕΓΣΑ ’87 ως εξής:

Α (233953.81, 4283924.89) και

Θ (233951.25, 4283932.01)

Οι ανωτέρω κορυφές οριογραμμών αιγιαλού του καθορισμού αποτυπώνονται στο από Φεβρουάριο του 2010 τοπογραφικό διάγραμμα (πινακίδα 1) του τοπογράφου Μηχανικού Δημ. Κίσσα σε κλίμακα 1:500, το οποίο διαφοροποιήθηκε ως προς τον πίνακα συντεταγμένων κορυφών αιγιαλού και της οριζοντιογραφίας στα συγκεκριμένα σημεία, προσθέτοντας δύο ακόμη κορυφές και συνοδεύει την έκθεση.

Η απόφαση αυτή με την Έκθεση της Επιτροπής καθορισμού και το Τοπογραφικό Διάγραμμα να δημοσιευθούν στην Εφημερίδα της Κυβερνήσεως.

Πάτρα, 21 Νοεμβρίου 2017

Ο Συντονιστής Αποκεντρωμένης Διοίκησης

ΝΙΚΟΛΑΟΣ ΠΑΠΑΘΕΟΔΩΡΟΥ

ΕΚΘΕΣΗ

Επιτροπής επανακαθορισμού των ορίων αιγιαλού και παραλίας του άρθρου 3 του ν.2971/2001 Για την διόρθωση των συντεταγμένων του από Φεβρουαρίου 2010 διαγράμματος (πινακίδα 1) καθορισμού των ορίων αιγιαλού- παραλίας στη θέση «ΦΑΝΑΡΙ» Δ.Κ. Μύτικα, Δήμου Ξηρομέρου, Νομού Αιτωλ/νίας Ενδιαφερόμενος: ΣΙΣΚΑ ΜΑΡΙΑ, ΣΙΣΚΑΣ ΔΗΜΗΤΡΙΟΣ ΚΑΙ ΑΝΔΡΕΑΣ.

Στην Ι.Π. Μεσολογγίου σήμερα την 28/2/2017 οι υπογεγραμμένοι;

1. Τζωρτζοπούλου Μαρία, Τεχνικός ΤΕ/Α΄, Προϊστάμενη του Β' Τμήμ::τος (αιγιαλού) της Π.Δ.Δ.Π.Π.Δ.Ε. και Ι., ως πρόεδρος, η οποία αναπληρώνει λόγω κωλύματος τον Προϊστάμενο της Περιφερειακής Διεύθυνσης Δημόσιας Περιουσίας Πελοποννήσου Δυτικής Ελλάδας και Ιονίου.

2. Αργιαδίτη Ιωάννα, Αγρονόμος και Τοπογράφος Μηχανικός ΠΕ, υπάλληλος του Αυτοτελούς Γραφείου Αιτωλ/νίας, ως μέλος.

3. Κατσούλας Γεώργιος, Πολιτικός Μηχανικός, αναπληρωτής του Προϊσταμένου της Υπηρεσίας Δόμησης του Δήμου Αμφιλοχίας, λόγω κωλύματος αυτού, ως μέλος.

4. Βρύζας Αθανάσιος, Πλωτάρχης ΛΣ, Λιμενάρχης Λευκάδας, ως μέλος.

5. Τσαγκαρέστος Ιωάννης, Πολιτικός Μηχανικός ΠΕ/Α, Προϊστάμενος του Τμήματος Δ/νσης Περιβάλλοντος και Χωρικού Σχεδιασμού της Αποκεντρωμένης Διοίκησης Πελοποννήσου, Δυτικής Ελλάδας και Ιονίου, παρότι ειδοποιήθηκε έγκαιρα δεν προσήλθε, ούτε ο νόμιμος αναπληρωτής αυτού, απών,

που αποτελούμε την επιτροπή καθορισμού των ορίων αιγιαλού και παραλίας δυνάμει του άρθρου 3 του ν.2971/2001, που συγκροτήθηκε με την υπ' αριθμ. 149678/10476/9-11-2015 (ΑΔΑ: 6Λ8ΖΟΡ1Φ-ΞΣΨ) απόφαση της με Ε.Γ.Γ. Αναπληρώτριας Γεν. Δ/ντριας Εσωτερικής Λειτουργίας της Α.Δ.Π.Δ.Ε. και Ι και τροποποιήθηκε με τις υπ' αριθμ. 213156/14-11-2016 (ΑΔΑ: Ω0ΡΠΟΡ1Φ-07Ε) απόφαση της με Ε.Γ.Γ. Αναπληρώτριας Γεν. Δ/ντριας Εσωτερικής Λειτουργίας της Α.Δ.Π.Δ.Ε. και Ι και συγκλήθηκε με την υπ' αριθμ 2/21-2-2017 πρόσκληση της επιτροπής του αρθρ. 3 ν. 2971/2001, συνεδριάσαμε στο γραφεία του Αυτοτελούς Γραφείου Δημόσιας Περιουσίας Αιτωλ/νίας, κτίρο Δ.Ο.Υ. Λιμάνι Μεσολογγίου στις 28/2/2017 και

Αφού λάβαμε υπ' όψη

1) Την από 18/8/2016 αίτηση των Μαρίας Σίσκα συζ. Θωμά, Δημητρίου Σίσκα του Θωμά και Ανδρέα Σίσκα του Θωμά, σύμφωνα με την οποία ζητούν τον επανακαθορισμό των ορίων αιγιαλού στη θέση «Φανάρι» της Δ.Κ. Μύτικα ΔΕ Αλυζίας του Δήμου Ξηρομέμου και πλέον συγκεκριμένα την εισαγωγή δύο κορυφών αιγιαλού στην πινακίδα 1 του ήδη υπάρχοντος καθορισμού μεταξύ των κορυφών Α23 και Α24 και πλέον συγκεκριμένα δύο σημείων Α και Θ με συντεταγμένες Α (233953.81, 4283924.89) και Θ (233951.25, 4283932.01), διότι η οριογραμμή αιγιαλού τέμνει την υπάρχουσα οικοδομή των, με άμεσο αποτέλεσμα αυτή να διέρχεται εντός της οικοδομικής γραμμής,

2) Την από 21/2/2017 τεχνική έκθεση της Αγρον. και Τοπογράφου Μηχανικού Αργιαδίτη Ιωάννας προς το Τμήμα Β΄ της Περιφερειακής Δ/νσης Δημόσιας Περιουσίας Πελοποννήσου, Δυτικής Ελλάδας και Ιονίου στη θέση «ΦΑΝΑΡΙ» Δ.Κ. Μύτικα, ΔΕ Αλυζίας του Δήμου Ξηρομέρου, Ν. Αιτωλ/νίας.

3) Την με αρ. πρωτ. ΕΣΩΤ. 161Β΄/28-2-2017 εισήγηση για τον επανακαθορισμό αιγιαλού- παραλίας και παλαιού αιγιαλού της Περιφερειακής Διεύθυνσης Δημόσιας Περιουσίας Πελοποννήσου Δυτικής Ελλάδας και Ιονίου, στη θέση «Φανάρι» ΔΚ. Μύτικα.

4) Την αριθ. 27514/5152/30-4-2012 απόφαση του Γενικού Γραμματέα Αποκεντρωμένης Διοίκησης Πελοποννήσου, Δυτικής Ελλάδας και Ιονίου (ΦΕΚ 296/Δ΄/15-5-2012) ως και το από Φεβρουαρίου του 2010 τοπογραφικό διάγραμμα (πινακίδα 1) σε κλίμακα 1:500 του Τοπογράφου Μηχανικού Δημητρίου Κίσσα, που συνοδεύει την ανωτέρω απόφαση, αποφασίζουμε:

Διορθώνουμε στο από Φεβρουάριο του 2010 τοπογραφικό διάγραμμα του Τοπογράφου Μηχανικού Δημητρίου Κίσσα σε κλίμακα 1:500 (πινακίδα 1) τον πίνακα συντεταγμένων και αναγράφουμε δύο κορυφές ακόμη τις Α και Θ μεταξύ των κορυφών Α23 και Α24, ούτως ώστε να μην θίγεται η οικοδομική γραμμή στα σημεία αυτά και καθορίζουμε τις συντεταγμένες των κορυφών Α και Θ ως εξής, οι οποίες εξαρτώνται απ' ευθείας από το κρατικό τριγωνομετρικό δίκτυο με συντεταγμένες ΕΓΣΑ ’87, που αναγράφονται στον πίνακα που ακολουθεί:

Α (233953.81, 4283924.89) και

Θ (233951.25, 4283932.01),

Οι ανωτέρω κορυφές οριογραμμών αιγιαλού του καθορισμού αποτυπώνονται στο από Φεβρουάριο του 2010 τοπογραφικό διάγραμμα (πινακίδα 1) του Τοπογράφου Μηχανικού Δημ. Κίσσα, σε κλίμακα 1:500, το οποίο διαφοροποιήθηκε ως προς τον πίνακα συντεταγμένων κορυφών αιγιαλού και της οριζοντιογραφίας στα συγκεκριμένα σημεία, προσθέτοντας δύο ακόμη κορυφές και συνοδεύει την παρούσα έκθεση και αποτελεί αναπόσπαστο τμήμα της.

Ι. Π. Μεσολογγίου, 28 Φεβρουαρίου 2017


Η Πρόεδρος

ΜΑΡΙΑ ΤΖΩΡΤΖΟΠΟΥΛΟΥ

Τα Μέλη

ΙΩΑΝΝΑ ΑΡΓΙΑΔΙΤΗ
ΓΕΩΡΓΙΟΣ ΚΑΤΣΟΥΛΑΣ
ΑΘΑΝΑΣΙΟΣ ΒΡΥΖΑΣ
ΙΩΑΝΝΗΣ ΤΣΑΓΚΑΡΕΣΤΟΣ

ΕΘΝΙΚΟ ΤΥΠΟΓΡΑΦΕΙΟ
Για τεχνικούς λόγους στο σχεδιάγραμμα, από το ηλεκτρονικό αρχείο, έγινε σμίκρυνση κατά ποσοστό 36%

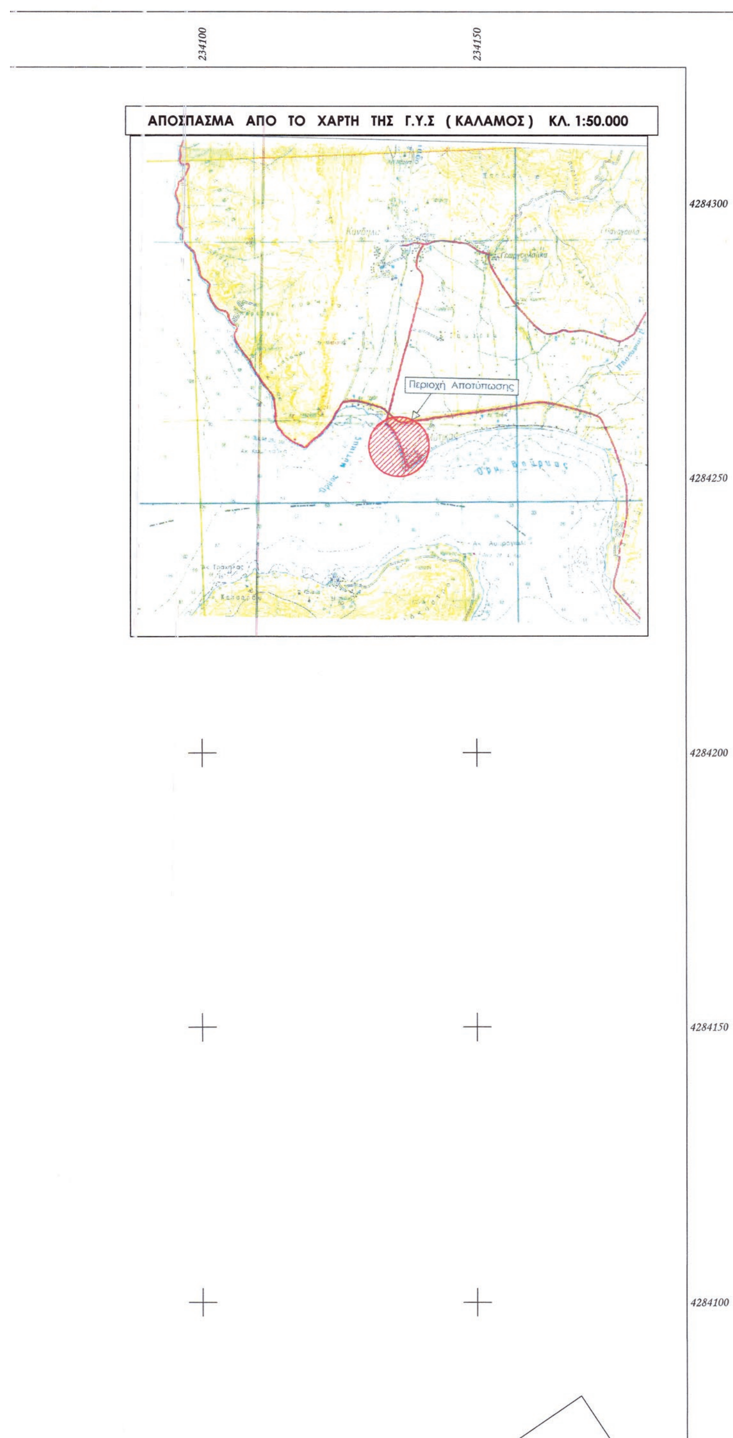

②

①


ΣΥΝΤΕΤΑΓΜΕΝΕΣ ΚΟΡΥΦΩΝ ΑΙΓΙΑΛΟΥ

Α1:	X=233793,221	Ψ=4284569,447	**Α26:**	X=233966,775	Ψ=4283898,254
Α2:	X=233800,040	Ψ=4284536,057	**Α27:**	X=233973,325	Ψ=4283895,875
Α3:	X=233826,219	Ψ=4284477,696	**Α28:**	X=233976,731	Ψ=4283895,567
Α4:	X=233836,252	Ψ=4284449,057	**Α29:**	X=233981,799	Ψ=4283896,321
Α5:	X=233842,061	Ψ=4284433,327	**Α30:**	X=233984,594	Ψ=4283896,896
Α6:	X=233856,187	Ψ=4284395,310	**Α31:**	X=233988,135	Ψ=4283896,492
Α7:	X=233870,782	Ψ=4284357,555	**Α32:**	X=234002,720	Ψ=4283901,324
Α8:	X=233876,718	Ψ=4284356,028	**Α33:**	X=234005,916	Ψ=4283902,439
Α9:	X=233880,792	Ψ=4284351,950	**Α34:**	X=234011,097	Ψ=4283904,538
Α10:	X=233892,715	Ψ=4284313,754	**Α35:**	X=234012,644	Ψ=4283905,812
Α11:	X=233891,822	Ψ=4284307,212	**Α36:**	X=234016,426	Ψ=4283908,013
Α12:	X=233887,050	Ψ=4284303,404	**Α37:**	X=234018,224	Ψ=4283908,807
Α13:	X=233891,655	Ψ=4284269,979	**Α38:**	X=234017,485	Ψ=4283910,728
Α14:	X=233893,436	Ψ=4284256,801	**Α39:**	X=234015,596	Ψ=4283910,032
Α15:	X=233898,838	Ψ=4284228,213	**Α40:**	X=234011,869	Ψ=4283919,052
Α16:	X=233905,625	Ψ=4284199,740	**Α41:**	X=234035,753	Ψ=4283928,037
Α17:	X=233914,924	Ψ=4284151,402	**Α42:**	X=234060,057	Ψ=4283945,577
Α18:	X=233926,365	Ψ=4284102,532	**Α43:**	X=234069,315	Ψ=4283951,790
Α19:	X=233932,645	Ψ=4284052,323	**Α44:**	X=234080,218	Ψ=4283961,717
Α20:	X=233936,305	Ψ=4284002,417	**Α45:**	X=234119,531	Ψ=4283983,891
Α21:	X=233938,624	Ψ=4283984,553	**Α46:**	X=234126,503	Ψ=4283971,309
Α22:	X=233940,219	Ψ=4283972,752	**Α47:**	X=234130,696	Ψ=4283973,643
Α23:	X=233945,707	Ψ=4283946,885	Α48:	X=234152,846	Ψ=4283989,979
Θ:	X=233951,250	Ψ=4283932,010	Α49:	X=234156,639	Ψ=4283992,144
Α:	X=233953,810	Ψ=4283924,890			
Α24:	X=233959,166	Ψ=4283913,299			
Α25:	X=233962,481	Ψ=4283906,421			

ΣΥΝΤΕΤΑΓΜΕΝΕΣ ΚΟΡΥΦΩΝ ΠΑΡΑΛΙΑΣ

Π1:	X=234009,159	Ψ=4283925,611
Π2:	X=234022,887	Ψ=4283930,634
Π3:	X=234059,377	Ψ=4283956,110
Π4:	X=234073,834	Ψ=4283966,846
Π5:	X=234115,261	Ψ=4283991,595
Π6:	X=234119,531	Ψ=4283983,891
Π7:	X=234126,503	Ψ=4283971,309
Π8:	X=234130,696	Ψ=4283973,643
Π9:	X=234152,846	Ψ=4283989,979
Π10:	X=234156,639	Ψ=4283992,144


ΟΔΟΣ ΣΧΕΔΙΟΥ
ΟΔΟΣ ΣΧΕΔΙΟΥ
θάλασσα
θάλασσα
Τσιμεντένιο Λιμεκό
Τσιμεντοβραχίονας
Τσιμεντοβραχίονας
Αρτεμισία Σπυράτου
Αλέξανδρος Λεκατσάς
Ευστάθιος Λεκατσάς
Ευστάθιος Λιβιτσάνης
Νικόλαος Λιβιτσάνης
Διονύσιος Χάνδρας
Παναγιώτης Παπαδόπουλος
Μαίρη Τομαρά
Ιωάννης Τσαμπέρης
Βασιλική Τσαμπέρη
Θωμάς Τρυφίτης
Δημήτριος Αργυρίου
Σπυρίδων Γενάρης
Βασιλική Μπουλιέρη
Θεόδωρος Γρίβας
Δημήτριος Ζαβιτσάνος
Όλγα Φερεντίνου
Αργύρω Μπουλιέρη
Νικολέτα Ζαβιτσάνου
Γαλάτη
Φάρος
Ξύλινη Εξέδρα
Ξύλινη Εξέδρα
Φώτης Παπανικόλας
Καριλάκης
4284100
4284050
4284000
4283950
4283900
233900
233950
234000
234050
A18
A19
A20
A21
A22
A23
A24
A25
A26
A27
A28
A29
A30
A33
A34
A35
A36
A40
A41
A42
A43

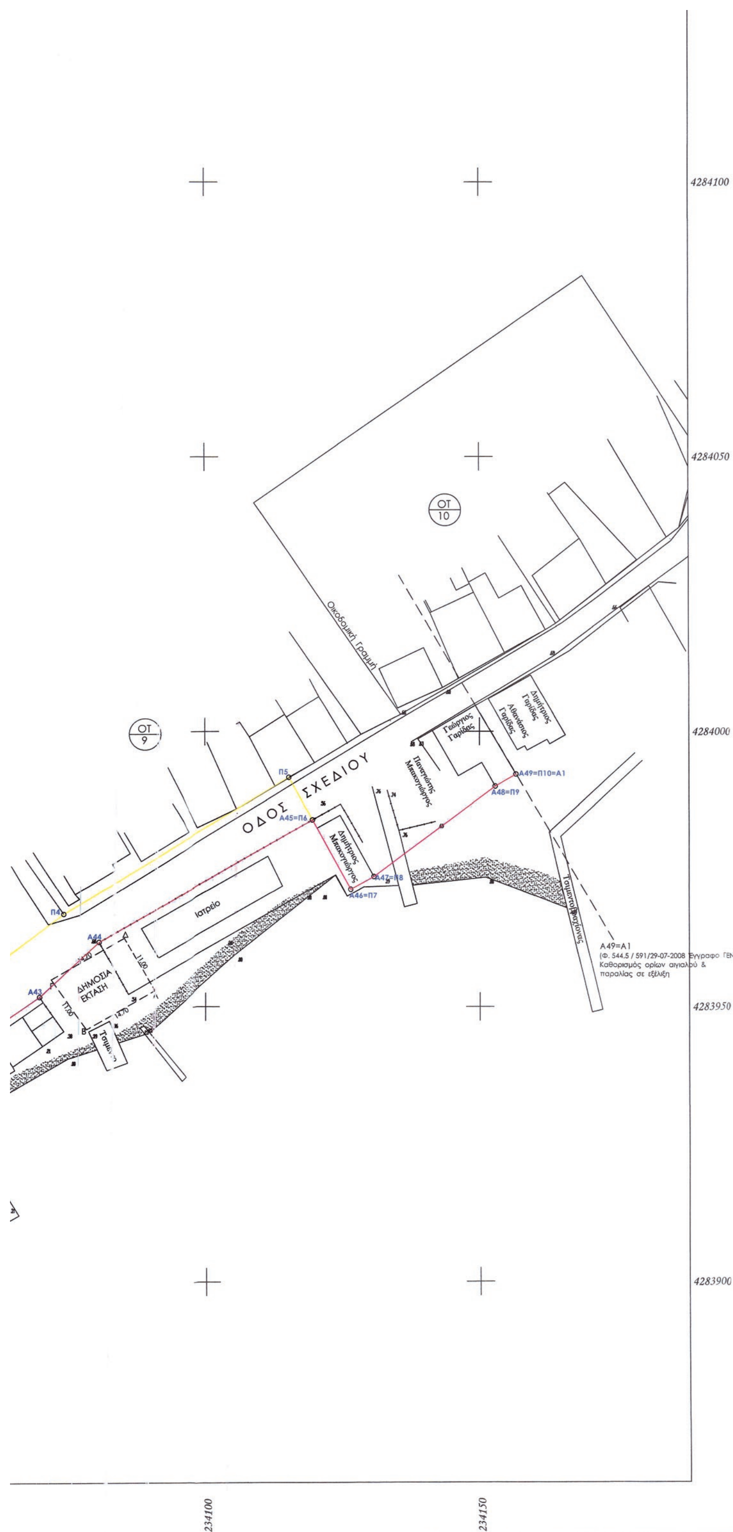

Α22:	Χ=233940,219	Ψ=4283972,752
Α23:	Χ=233945,707	Ψ=4283946,885
Θ:	Χ=233951,250	Ψ=4283932,010
Α:	Χ=233953,810	Ψ=4283924,890
Α24:	Χ=233959,166	Ψ=4283913,299
Α25:	Χ=233962,481	Ψ=4283906,421
Α47:	Χ=234130,696	Ψ=4283973,643
Α48:	Χ=234152,846	Ψ=4283989,979
Α49:	Χ=234156,639	Ψ=4283992,144

ΣΥΝΤΕΤΑΓΜΕΝΕΣ ΚΟΡΥΦΩΝ ΠΑΡΑΛΙΑΣ

Π1:	Χ=234009,159	Ψ=4283925,611
Π2:	Χ=234022,887	Ψ=4283930,634
Π3:	Χ=234059,377	Ψ=4283956,110
Π4:	Χ=234073,834	Ψ=4283966,846
Π5:	Χ=234115,261	Ψ=4283991,595
Π6:	Χ=234119,531	Ψ=4283983,891
Π7:	Χ=234126,503	Ψ=4283971,309
Π8:	Χ=234130,696	Ψ=4283973,643
Π9:	Χ=234152,846	Ψ=4283989,979
Π10:	Χ=234156,639	Ψ=4283992,144

ΣΥΝΤΕΤΑΓΜΕΝΕΣ ΠΟΛΥΓΩΝΟΜΕΤΡΙΚΩΝ ΣΗΜΕΙΩΝ

Σ100:	Χ=234167,799	Ψ=4283963,686
Σ2:	Χ=234138,237	Ψ=4283998,535
Σ21:	Χ=234068,435	Ψ=4283954,458
Σ101:	Χ=234063,073	Ψ=4283913,958
Σ22:	Χ=233982,252	Ψ=4283907,650
Σ104:	Χ=233955,887	Ψ=4283913,051
Σ103:	Χ=233963,509	Ψ=4283899,902
Σ102:	Χ=233977,675	Ψ=4283891,455
Σ105:	Χ=233943,100	Ψ=4283947,540
Σ106:	Χ=233936,072	Ψ=4283985,640
Σ107:	Χ=233926,912	Ψ=4284008,474
Σ108:	Χ=233899,142	Ψ=4284025,871
Σ109:	Χ=233913,543	Ψ=4284046,159
Σ110:	Χ=233910,315	Ψ=4284114,220
Σ111:	Χ=233906,652	Ψ=4284138,588
Σ29:	Χ=233925,529	Ψ=4284175,760
Σ112:	Χ=233890,337	Ψ=4284200,470
Σ113:	Χ=233886,559	Ψ=4284242,776
Σ30:	Χ=233904,488	Ψ=4284291,562
Σ114:	Χ=233861,828	Ψ=4284320,291
Σ31:	Χ=233884,775	Ψ=4284354,911
Σ115:	Χ=233848,218	Ψ=4284391,618
Σ32:	Χ=233862,422	Ψ=4284425,318
Σ116:	Χ=233840,158	Ψ=4284422,737
Σ117:	Χ=233823,991	Ψ=4284464,636
Σ126:	Χ=233810,823	Ψ=4284490,332
Σ127:	Χ=233793,835	Ψ=4284539,208
Σ37:	Χ=233804,682	Ψ=4284547,589
Σ38:	Χ=233767,849	Ψ=4284633,405

ΕΛΛΗΝΙΚΗ ΔΗΜΟΚΡΑΤΙΑ
ΥΠΟΥΡΓΕΙΟ ΟΙΚΟΝΟΜΙΚΩΝ
ΓΕΝ. ΓΡΑΜΜΑΤΕΙΑ ΔΗΜΟΣΙΑΣ ΠΕΡΙΟΥΣΙΑΣ
ΓΕΝ. Δ/ΝΣΗ ΔΗΜΟΣΙΑΣ ΠΕΡΙΟΥΣΙΑΣ & ΚΟΙΝΟΦΕΛΩΝ ΠΕΡΙΟΥΣΙΩΝ
ΠΕΡΙΦΕΡΕΙΑΚΗ ΔΙΕΥΘΥΝΣΗ ΔΗΜΟΣΙΑΣ ΠΕΡΙΟΥΣΙΑΣ
ΠΕΛΟΠΟΝΝΗΣΟΥ - ΔΥΤΙΚΗΣ ΕΛΛΑΔΑΣ & ΙΟΝΙΟΥ
ΑΥΤΟΤΕΛΕΣ ΓΡΑΦΕΙΟ ΑΙΤΩΛΟΑΚΑΡΝΑΝΙΑΣ
ΤΑΧ. Δ/ΝΣΗ: ΚΤΙΡΙΟ Δ.Ο.Υ. - ΛΙΜΑΝΙ
Τ.Κ.: 30 200 ΜΕΣΟΛΟΓΓΙ

ΘΕΜΑ: **ΤΟΠΟΓΡΑΦΙΚΟ ΔΙΑΓΡΑΜΜΑ**
ΕΠΑΝΑΚΑΘΟΡΙΣΜΟΥ ΟΡΙΩΝ ΑΙΓΙΑΛΟΥ - ΠΑΡΑΛΙΑΣ
ΣΤΗ ΘΕΣΗ ΦΑΝΑΡΙ
ΔΚ ΜΥΤΙΚΑ ΔΗΜΟΥ ΞΗΡΟΜΕΡΟΥ

ΚΛΙΜΑΚΑ 1:500 ΦΕΒΡΟΥΑΡΙΟΣ 2017

-ΠΙΝΑΚΙΔΑ 1-

ΥΠΟΜΝΗΜΑ ΕΠΙΤΡΟΠΗΣ

1. Κόκκινη γραμμή Α1,..., Α23, Θ, Α, Α24, ..., Α49 - Οριογραμμή Αιγιαλού
2. Κίτρινη γραμμή Π1 έως Π10 - Οριογραμμή Παραλίας
3. Το παρόν τοπογραφικό διάγραμμα συνοδεύει την από 28/02/2017 Έκθεση της επιτροπής επανακαθορισμού ορίων Αιγιαλού και Παραλίας
4. Οι κορυφές εξασφαλίζονται όπως σημειώνεται στο διάγραμμα από ορθογώνιες συντεταγμένες (ΕΓΣΑ '87).
5. Δεν υπάρχουν κτίσματα στη ζώνη παραλίας πλάτους 10μ.
6. Η επιτροπή διαπίστωσε ότι δεν υφίσταται παλαιός αιγιαλός.

Η ΕΠΙΤΡΟΠΗ

Ο ΠΡΟΕΔΡΟΣ

1.ΤΖΩΡΤΖΟΠΟΥΛΟΥ ΜΑΡΙΑ

ΤΑ ΜΕΛΗ

2. ΑΡΓΙΑΔΙΤΗ ΙΩΑΝΝΑ
3. ΚΑΤΣΟΥΛΑΣ ΓΕΩΡΓΙΟΣ
4. ΒΡΥΖΑΣ ΑΘΑΝΑΣΙΟΣ
5. ΤΣΑΚΑΡΕΣΤΟΣ ΙΩΑΝΝΗΣ (ΑΠΩΝ)

265 035
Πάτρα 21/11/2017
Ο ΣΥΝΤΟΝΙΣΤΗΣ
ΑΔΠΔΕΙ

ΣΥΝΤΑΧΘΗΚΕ ΘΕΩΡΗΘΗΚΕ

Ο ΣΥΝΤΟΝΙΣΤΗΣ ΤΗΣ
ΑΠΟΚΕΝΤΡΩΜΕΝΗΣ ΔΙΟΙΚΗΣΗΣ
ΠΕΛΟΠΟΝΝΗΣΟΥ, ΔΥΤΙΚΗΣ ΕΛΛΑΔΑΣ
ΚΑΙ ΙΟΝΙΟΥ

ΝΙΚΟΛΑΟΣ ΠΑΠΑΘΕΟΔΩΡΟΥ



ΕΘΝΙΚΟ ΤΥΠΟΓΡΑΦΕΙΟ

Την ευθύνη για την εκτύπωση, διαχείριση και κυκλοφορία των φύλλων της Εφημερίδας της Κυβερνήσεως, (ΦΕΚ) στην έντυπη και ηλεκτρονική έκδοση, **έχει το Εθνικό Τυπογραφείο** το οποίο αποτελεί δημόσια υπηρεσία η οποία υπάγεται στο Υπουργείο Διοικητικής Ανασυγκρότησης. Το Εθνικό Τυπογραφείο έχει επίσης την ευθύνη για την κάλυψη των εκτυπωτικών αναγκών του Δημοσίου. (ν. 3469/2006, Α΄ 131).

ΥΠΗΡΕΣΙΕΣ ΠΟΥ ΠΑΡΕΧΕΙ ΤΟ ΕΘΝΙΚΟ ΤΥΠΟΓΡΑΦΕΙΟ

1. ΦΥΛΛΟ ΤΗΣ ΕΦΗΜΕΡΙΔΑΣ ΤΗΣ ΚΥΒΕΡΝΗΣΕΩΣ (ΦΕΚ)

Η ηλεκτρονική μορφή των ΦΕΚ διατίθεται δωρεάν από την ιστοσελίδα www.et.gr. Για τα ΦΕΚ που δεν έχουν ψηφιοποιηθεί και καταχωρισθεί στην πιο πάνω ιστοσελίδα δίνεται η δυνατότητα δωρεάν αποστολής με ηλεκτρονικό ταχυδρομείο, μετά από αίτηση που υποβάλλεται ηλεκτρονικά με τη συμπλήρωση ειδικής φόρμας.

Η έντυπη μορφή των ΦΕΚ διατίθεται για μεμονωμένα φύλλα με το ανάλογο κόστος από το τμήμα Πωλήσεων απευθείας ή με ταχυδρομική αποστολή μέσω αίτησης παραγγελίας στα ΚΕΠ, ενώ για ετήσια συνδρομή από το τμήμα Συνδρομητών. Το κόστος για ασπρόμαυρο ΦΕΚ από 1 έως 16 σελίδες είναι 1€, προσαυξανόμενο κατά 0,20€ για κάθε επιπλέον οκτασέλιδο ή μέρος αυτού. Το κόστος για έγχρωμο ΦΕΚ είναι 1,50€ από 1 έως 16 σελίδες, προσαυξανόμενο κατά 0,30€ για κάθε επιπλέον οκτασέλιδο ή μέρος αυτού.

Τρόπος αποστολής κειμένων προς δημοσίευση

- Τα κείμενα για δημοσίευση στο ΦΕΚ, από όλες τις δημόσιες υπηρεσίες και τους φορείς του δημόσιου τομέα, **αποστέλλονται στην διεύθυνση webmaster.et@et.gr** με χρήση προηγμένης ψηφιακής υπογραφής και χρονοσήμανσης.
- Οι περιλήψεις Διακηρύξεων Δημοσίων Συμβάσεων, αποστέλλονται στην ηλεκτρονική διεύθυνση dds@et.gr με τη χρήση **απλού** ηλεκτρονικού ταχυδρομείου.
- Κατ’ εξαίρεση, πολίτες οι οποίοι δεν έχουν αποκτήσει προηγμένη ηλεκτρονική υπογραφή, μπορούν να αποστέλλουν ταχυδρομικά ή να καταθέτουν με εκπρόσωπό τους κείμενα προς δημοσίευση αποτυπωμένα σε χαρτί, στο Τμήμα Παραλαβής Δημοσιευτέας Ύλης.

Πληροφορίες σχετικά με την αποστολή/κατάθεση εγγράφων προς δημοσίευση, την πώληση των τευχών και τους ισχύοντες τιμοκαταλόγους για όλες τις υπηρεσίες θα βρείτε στην ιστοσελίδα μας και στη διαδρομή Εξυπηρέτηση κοινού - τμήμα πωλήσεων ή συνδρομητών. Επίσης στην ιστοσελίδα μπορείτε να αναζητήσετε πληροφορίες σχετικά με την πορεία δημοσίευσης των εγγράφων, εφόσον γνωρίζετε τον Κωδικό Αριθμό Δημοσιεύματος (ΚΑΔ). Τον ΚΑΔ εκδίδει το Εθνικό Τυπογραφείο για όλα τα κείμενα που πληρούν τις προϋποθέσεις δημοσίευσης.

2. ΚΑΛΥΨΗ ΕΚΤΥΠΩΤΙΚΩΝ ΑΝΑΓΚΩΝ του Δημοσίου και των φορέων του

Το Εθνικό Τυπογραφείο μετά από αίτημα φορέα του Δημοσίου αναλαμβάνει να σχεδιάσει και να εκτυπώσει κάρτες, βιβλία, αφίσες, μπλοκ, μηχανογραφικά έντυπα, φακέλους, φακέλους αλληλογραφίας, κ.ά. Επίσης σχεδιάζει και κατασκευάζει σφραγίδες.

ΕΠΙΚΟΙΝΩΝΙΑ ΜΕ ΤΟ ΕΘΝΙΚΟ ΤΥΠΟΓΡΑΦΕΙΟ

Ταχυδρομική Διεύθυνση: Καποδιστρίου 34, τ.κ. 10432, Αθήνα

ΤΗΛΕΦΩΝΙΚΟ ΚΕΝΤΡΟ: 210 5279000 - fax: 210 5279054

ΤΜΗΜΑΤΑ ΕΞΥΠΗΡΕΤΗΣΗΣ ΚΟΙΝΟΥ

Πωλήσεων: (Ισόγειο, τηλ. 210 5279178 - 180)

Συνδρομητών: (Ημιόροφος, τηλ. 210 5279136)

Πληροφοριών: (Ισόγειο, Γρ. 3 και τηλεφ. κέντρο 210 5279000)

Παραλαβής Δημ. Ύλης: (Ισόγειο, τηλ. 210 5279167, 210 5279139)

Ωράριο για το κοινό: Δευτέρα ως Παρασκευή: 8:00 - 13:30

Ιστοσελίδα: **www.et.gr**

Πληροφορίες σχετικά με την λειτουργία της ιστοσελίδας: **helpdesk.et@et.gr**

Αποστολή ψηφιακά υπογεγραμμένων εγγράφων προς δημοσίευση στο ΦΕΚ: **webmaster.et@et.gr**

Πληροφορίες για γενικό πρωτόκολλο και αλληλογραφία: **grammateia@et.gr**

